

АДМИНИСТРАЦИЯ
КИРЗИНСКОГО СЕЛЬСОВЕТА
ОРДЫНСКОГО РАЙОНА НОВОСИБИРСКОЙ ОБЛАСТИ

ПОСТАНОВЛЕНИЕ

16.05.2018 г.

№ 69

Об утверждении дизайн-проектов благоустройства дворовых территорий по программе «Формирование современной городской среды на территории Кирзинского сельсовета Ордынского района Новосибирской области на 2018 г.»

Руководствуясь в целях повышения уровня благоустройства территории Кирзинского сельсовета Ордынского района Новосибирской области и создания комфортной среды для проживания в рамках реализации муниципальной программы «Формирование современной городской среды на территории Кирзинского сельсовета Ордынского района Новосибирской области на 2018 год»,
ПОСТАНОВЛЯЮ:

1. Утвердить дизайн-проекты благоустройства дворовых территорий Кирзинского сельсовета Ордынского района Новосибирской области согласно приложению 1.

2. Опубликовать настоящее постановление на официальном сайте администрации Кирзинского сельсовета Ордынского района Новосибирской области и в периодическом печатном издании «Кирзинский Вестник».

3. Контроль за исполнением настоящего постановления оставляю за собой.


Глава Кирзинского сельсовета
Ордынского района
Новосибирской области




Т.В. Чичина

Приложение 1
К постановлению администрации
Кирзинского сельсовета
Ордынского района
Новосибирской области
от 16.05.2018 № 69


Дизайн-проект дворовой территории ул. Школьная 3

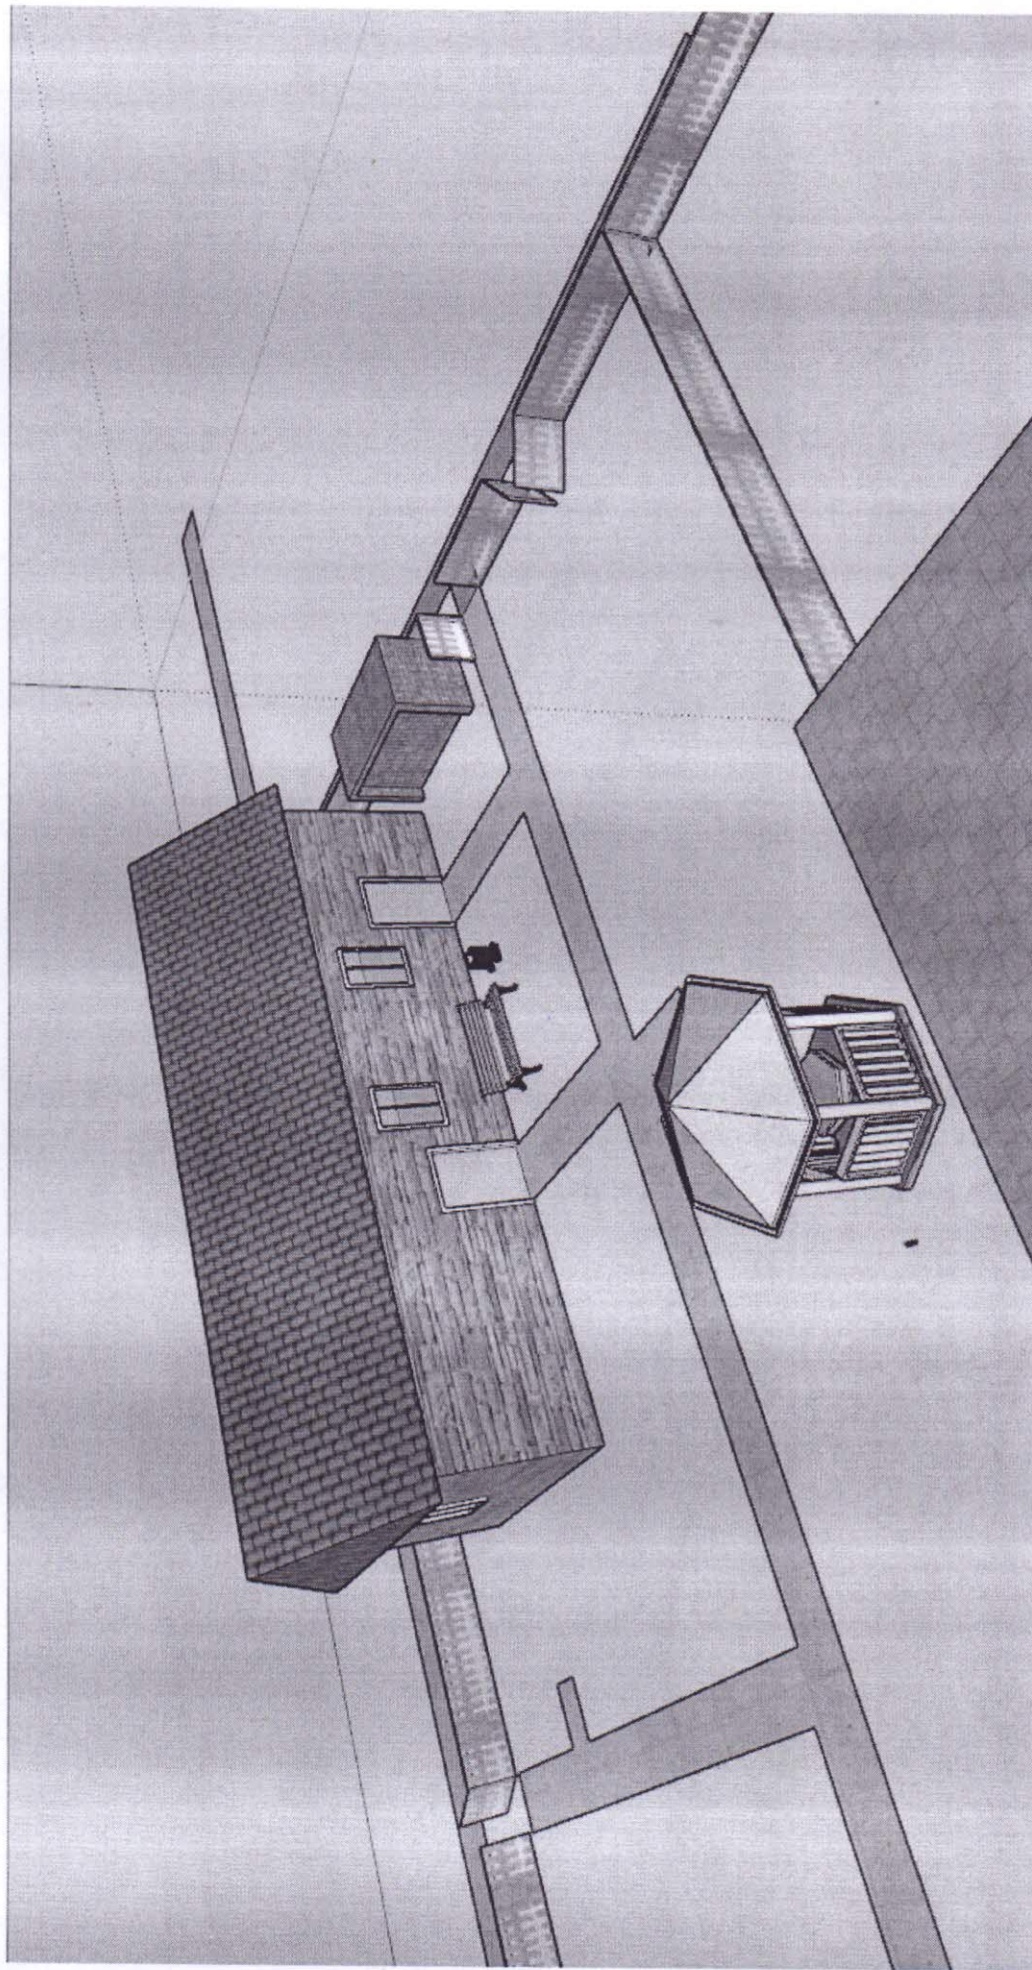

Дизайн-проект дворовой территории ул. Школьная 5

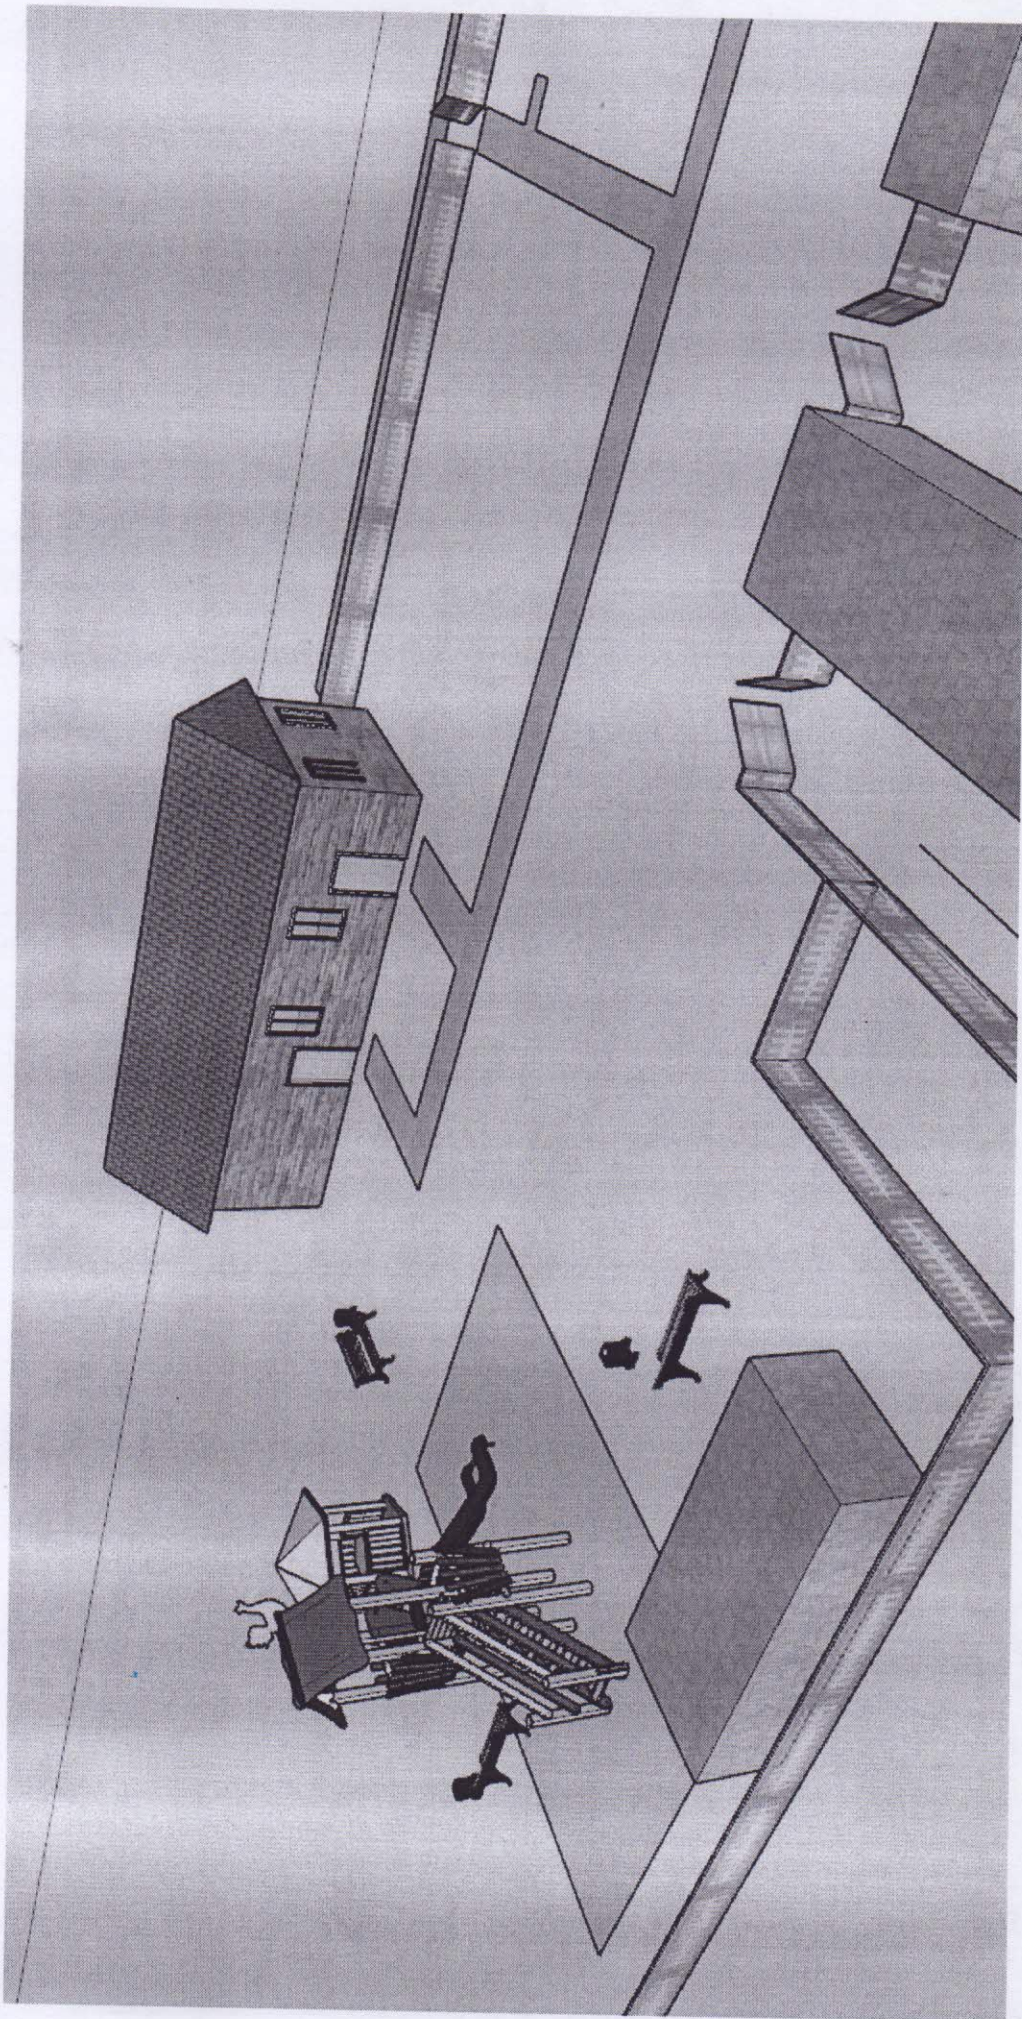

Общий дизайн-проект домов № 3, 5 ул. Школьная

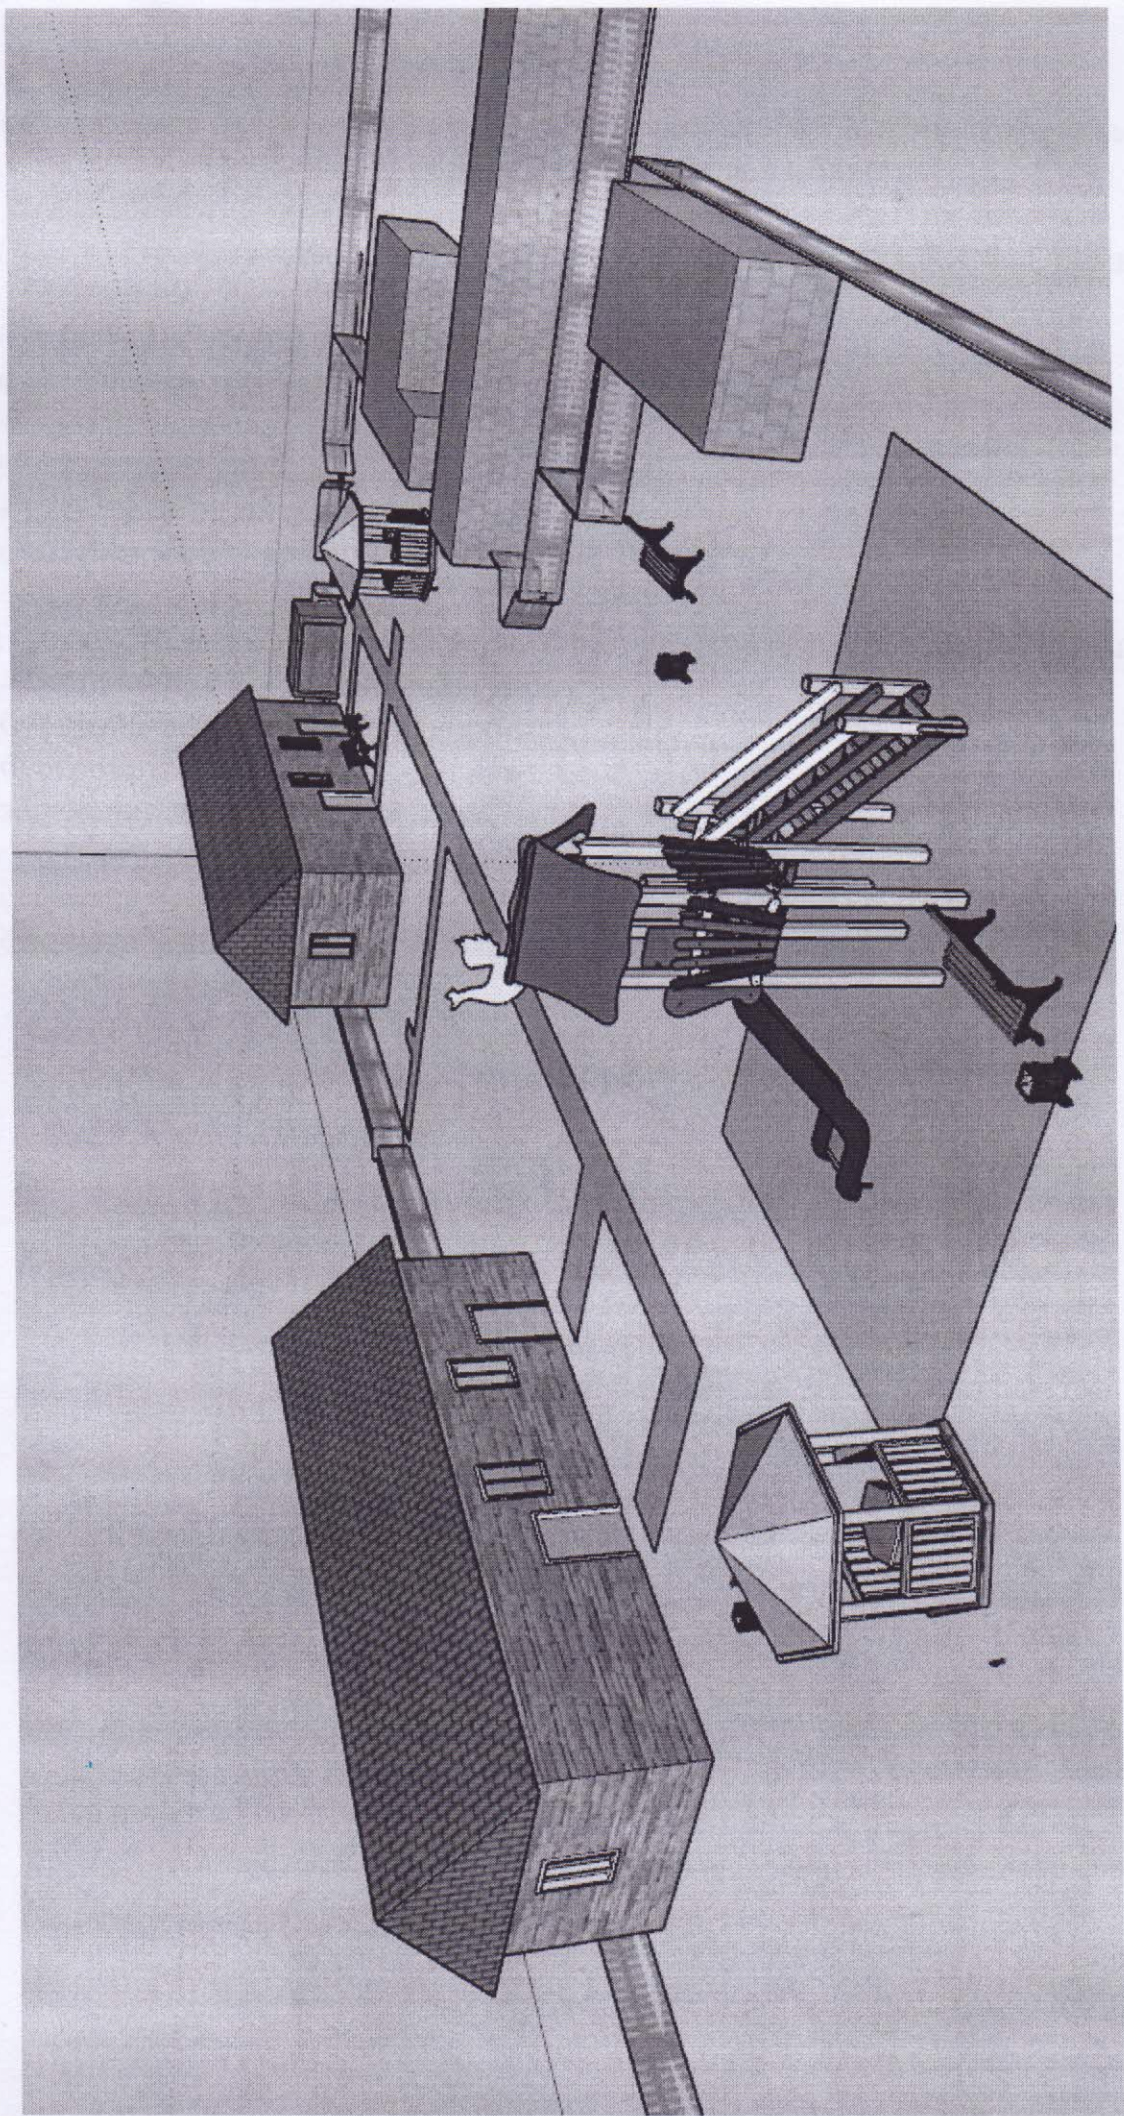

Описание проектов благоустройства дворовых территорий Кирзинского сельсовета
Ордынского района Новосибирской области

В целях благоустройства дворовой территории ул. Школьная 5 с.Кирза Ордынского района обозначены следующие виды работ:

1. Обустройство междворового проезда;
2. Обустройство тротуаров;
3. Озеленение двора;
4. Ремонт ограждений;
5. Установка детской площадки;
6. Установка малых архитектурных форм (скамейки, урны);

В целях благоустройства дворовой территории ул. Школьная 3 с.Кирза Ордынского района обозначены следующие виды работ:

1. Обустройство междворового проезда;
2. Обустройство тротуаров;
3. Озеленение двора;
4. Ремонт ограждений;
5. Установка беседки;
6. Установка малых архитектурных форм (скамейки, урны);