



СельСтрой Проект
—проектная организация—

📍 г. Новосибирск,
ул. Ядринцевская,
68/1, офис 804

📞 8 (383) 217-46-64
+7-913-762-9040

✉ ss-p@ngs.ru

Директор
Сиркин А. А.


Инженер
Кузнецов Д. С.

Дизайн-проект

*Благоустройство территории общего пользования
Кирзинского сельсовета Ордынского района
Новосибирской области (центральная площадь)*



Новосибирск, 2020

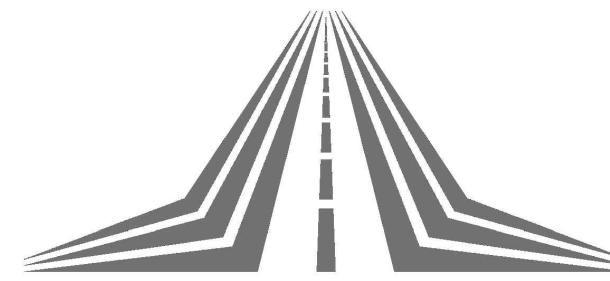

СельСтрой Проект
•проектная организация•

Дизайн-проект

*Благоустройство территории общего пользования
Кирзинского сельсовета Ордынского района
Новосибирской области (центральная площадь)*

Шифр: 95-08.2020
Стадия: Проектная документация

Директор: Сиркин А.А.
Инженер: Кузнецов Д.С.

Новосибирск, 2020

СИТУАЦИОННЫЙ ПЛАН

ХАРАКТЕРИСТИКА СУЩЕСТВУЮЩЕГО БЛАГОУСТРОЙСТВА



Рассматриваемый участок благоустройства расположен по адресу: ул. Школьная, 30 (центральная площадь) в с. Кирза Ордынского района Новосибирской области.

Покрытие проезда и тротуаров к подъездам из асфальтобетона вдоль жилых домов полностью разрушено.

Существующий бортовой камень находится в неудовлетворительном состоянии.

Элементы малых архитектурных форм: урны, скамейки – отсутствуют.



95-08.2020


Благоустройство территории общего пользования
Кирзинского сельсовета Ордынского района
Новосибирской области (центральная площадь)

Изм.	Кол.У.	Лист	№ док.	Подпись	Дата
Составил	Кузнецов				
Проверил	Сиркин				
Н.Контроль					

План благоустройства

Стадия	Лист	Листов
ПД	3	10

ООО "СельСтрой Проект"

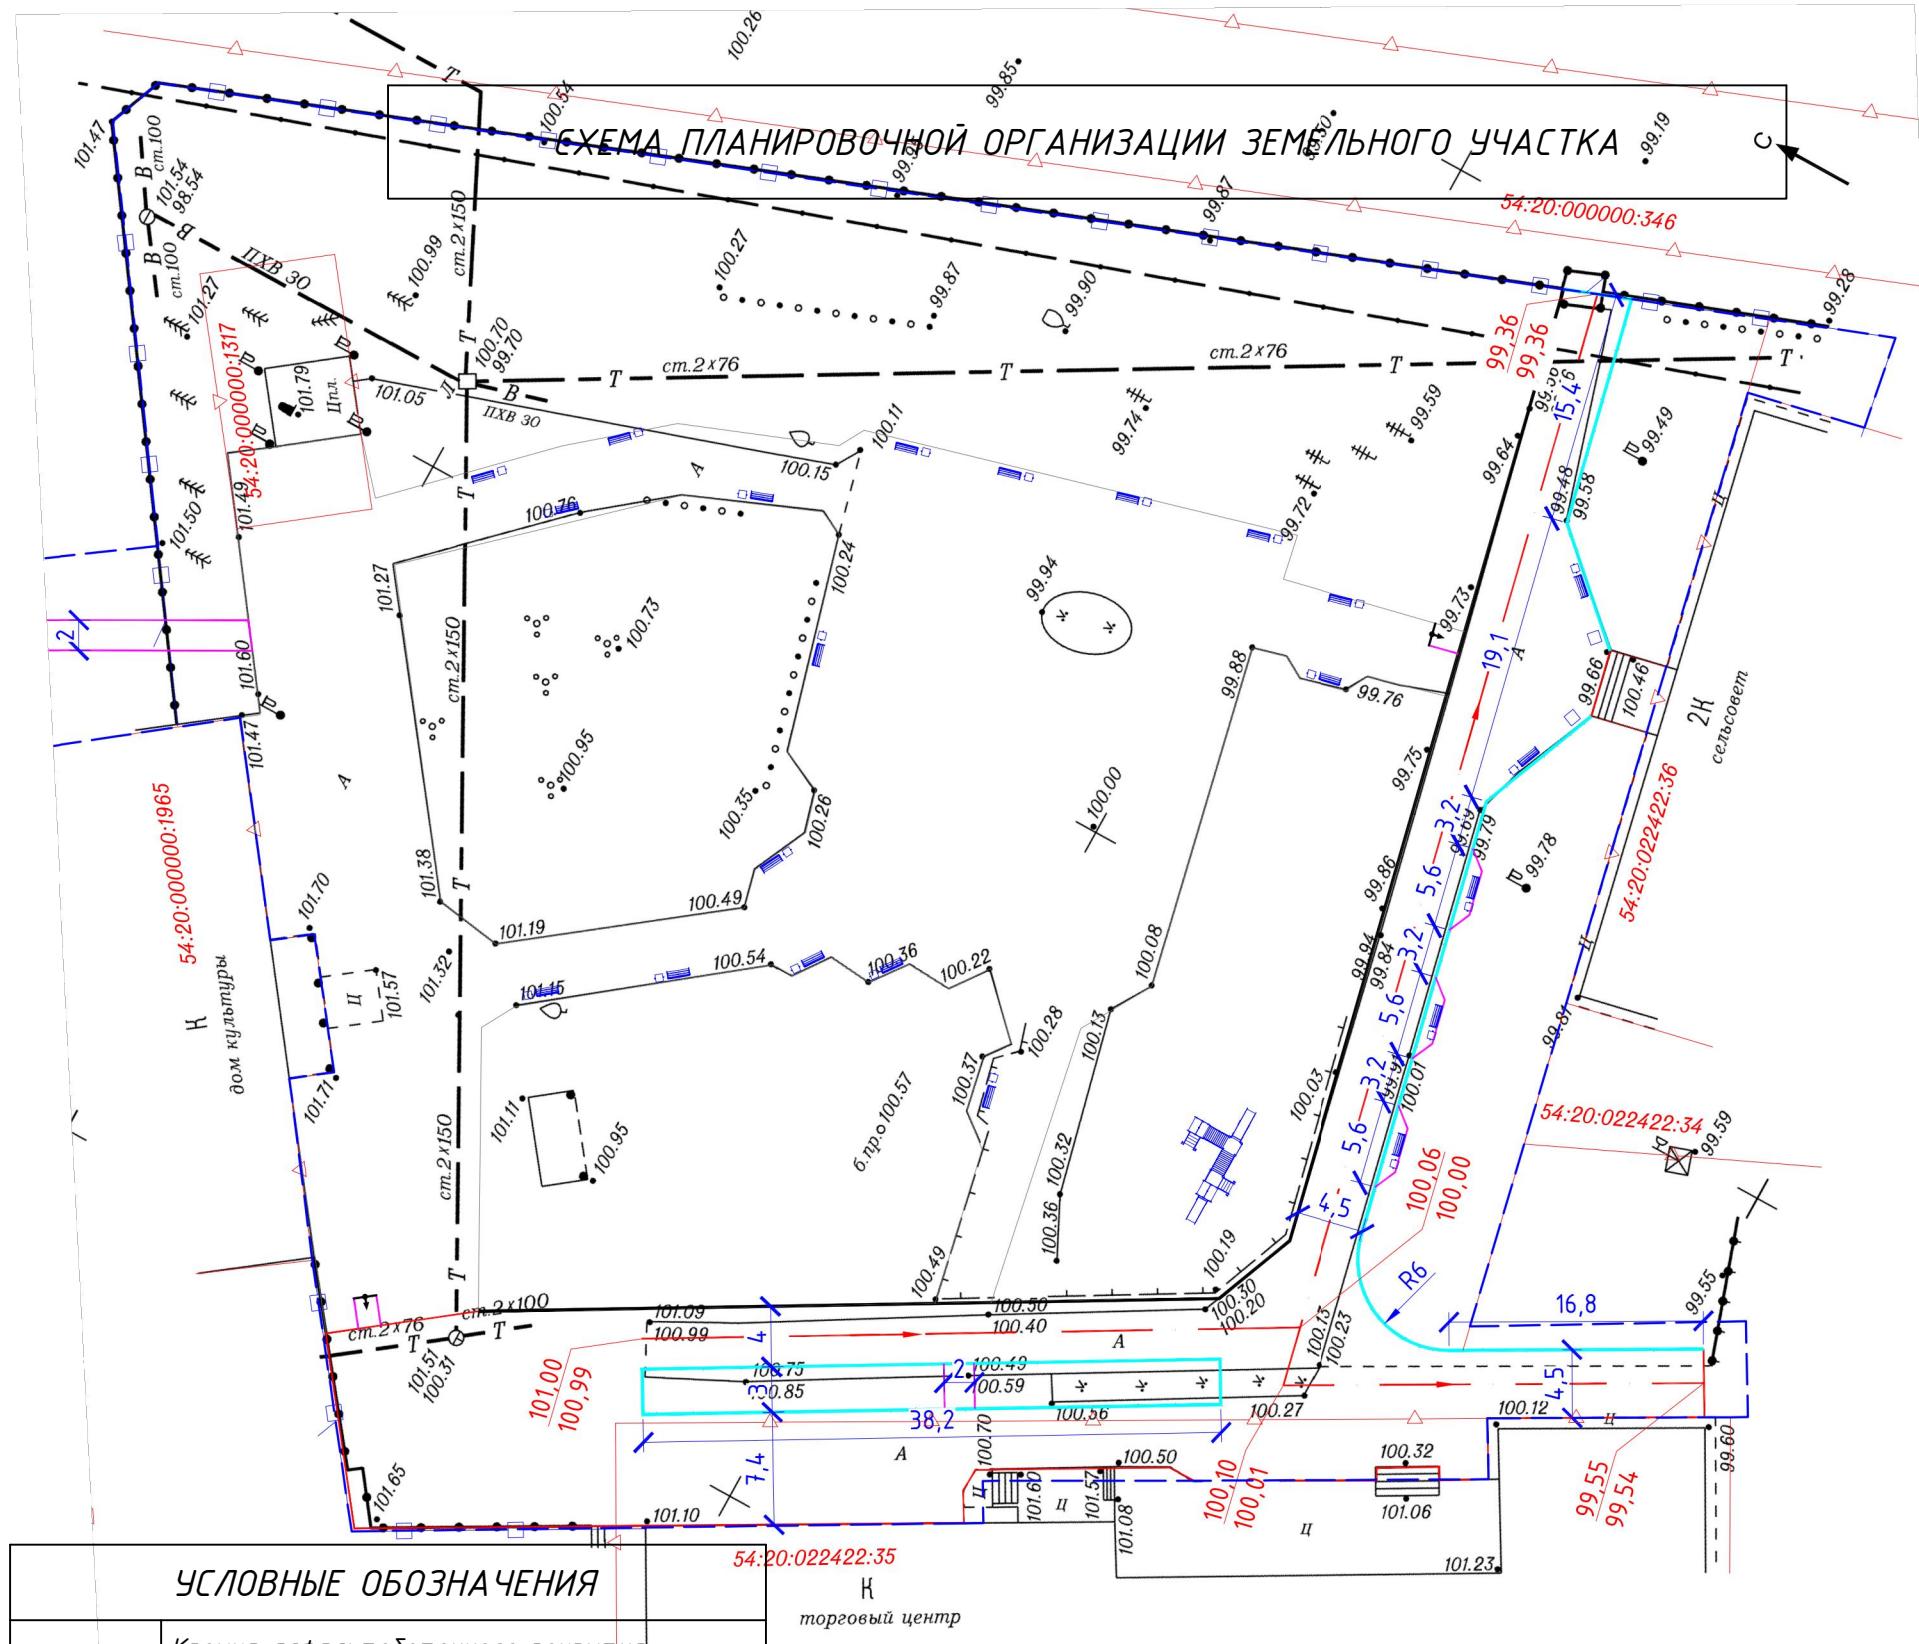

УСЛОВНЫЕ ОБОЗНАЧЕНИЯ	
	Кромка асфальтобетонного покрытия
	Бордюрный камень БР100.20.8
	Бордюрный камень БР100.30.15
	Кромка щебеночного покрытия
	Металлическое газонное ограждение
	Границы благоустройства
	Пандус
	Проектируемое зеленое насаждение

95-08.2020					
Благоустройство территории общего пользования Кирзинского сельсовета Ордынского района Новосибирской области (центральная площадь)					
И.эм.	Кол.У.	Лист	№ док.	Подпись	Дата
Составил	Кузнецов				
Проверил	Сиркин				
Н.Контроль					
Схема планировочной организации земельного участка					
Стадия	Лист	Листов			
ПД	4	10			
ООО "СельСтрой Проект"					

ДИВАН

1008

Высота: 830
Длина: 1600
Ширина: 670



УРНА

0664

Высота: 680
Длина: 420
Ширина: 420



ИГРОВОЙ КОМПЛЕКС


0923



ОГРАЖДЕНИЕ, СЕКЦИЯ 2500ММ

0682

Высота (ограждения/
столбов): 1550/1600
Длина: 2500

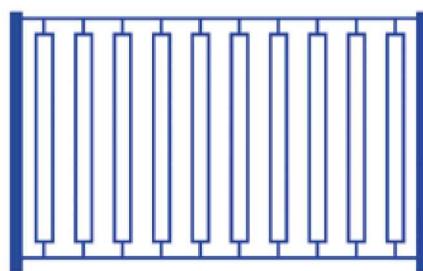

ВАЗОН ПОДВЕСНОЙ

0691



Вазон
подвесной

Высота: 450
Длина: 620
Ширина: 480

ЦВЕТНИК



Цветник

2055

Высота: 440
Длина: 780
Ширина: 780

95-08.2020

Благоустройство территории общего пользования
Кирзинского сельсовета Ордынского района
Новосибирской области (центральная площадь)

Изм.	Кол.У.	Лист	№ док.	Подпись	Дата
Составил	Кузнецов				
Проверил	Сиркин				
Н.Контроль					

Экспликация малых
архитектурных форм

Стадия Лист Листов

ПД 5 10

ООО "СельСтрой Проект"



95-08.2020

**Благоустройство территории общего пользования
Кирзинского сельсовета Ордынского района
Новосибирской области (центральная площадь)**

						95-08.2020
						Благоустройство территории общего пользования Кирзинского сельсовета Ордынского района Новосибирской области (центральная площадь)
Изм.	Кол.У.	Лист	№ док.	Подпись	Дата	
Составил	Кузнецов					
Проверил	Сиркин					
Н.Контроль						



95-08.2020

*Благоустройство территории общего пользования
Кирзинского сельсовета Ордынского района
Новосибирской области (центральная площадь)*

3D визуализация №02

Стадия	Лист	Листов
ПД	7	10



95-08.2020

**Благоустройство территории общего пользования
Кирзинского сельсовета Ордынского района
Новосибирской области (центральная площадь)**

3D визуализация №03

Стадия	Лист	Листов
ПД	8	10



						95-08.2020		
						Благоустройство территории общего пользования Кирзинского сельсовета Ордынского района Новосибирской области (центральная площадь)		
<i>Изм.</i>	<i>Кол.У.</i>	<i>Лист</i>	<i>№ док.</i>	<i>Подпись</i>	<i>Дата</i>			
<i>Составил</i>	<i>Кузнецов</i>					<i>3D визуализация №04</i>		
<i>Проверил</i>	<i>Сиркин</i>						<i>Стадия</i>	<i>Лист</i>
<i>Н.Контроль</i>						<i>ПД</i>	<i>9</i>	<i>10</i>
						<i>ООО "СельСтрой Проект"</i>		

